

# LQ52

## Caratteristiche


Superficie 50,8 mq

Dimensioni 12,7x4 m

Spessore 234 mm

## Vani

1. Camera doppia
2. Bagno
3. Camera doppia
4. Cucina/living
5. Veranda

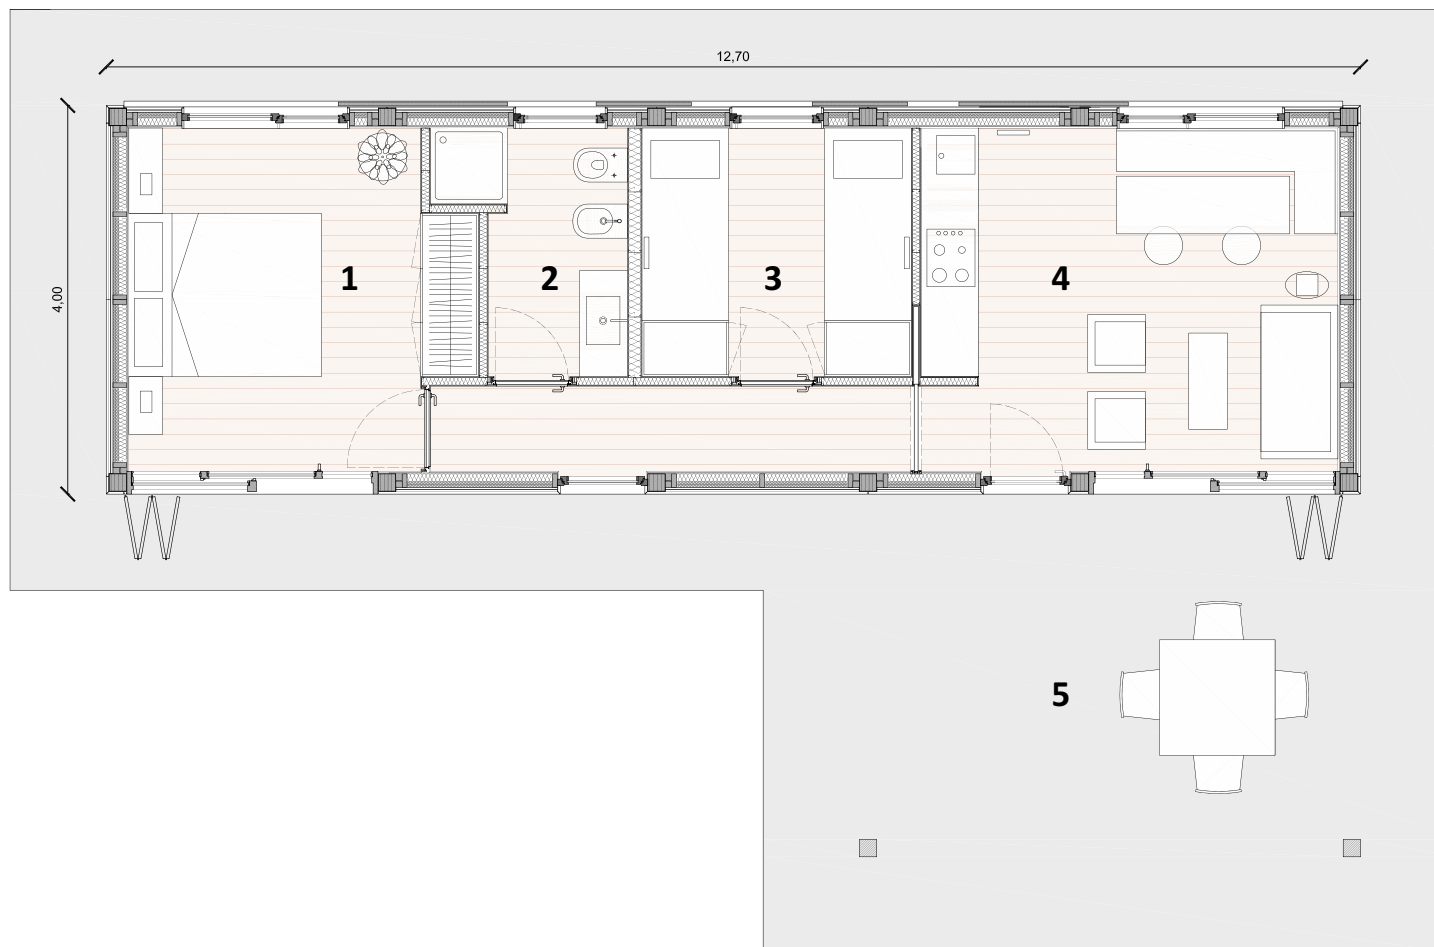

**legnoquadro**  
solide case in abete bianco