


LV25

Caratteristiche

Superficie 27 mq
Dimensioni 3x9 m
Spessore 130 mm

Vani

1. Camera doppia
2. Cucina
3. Bagno
4. Camera doppia
5. Veranda

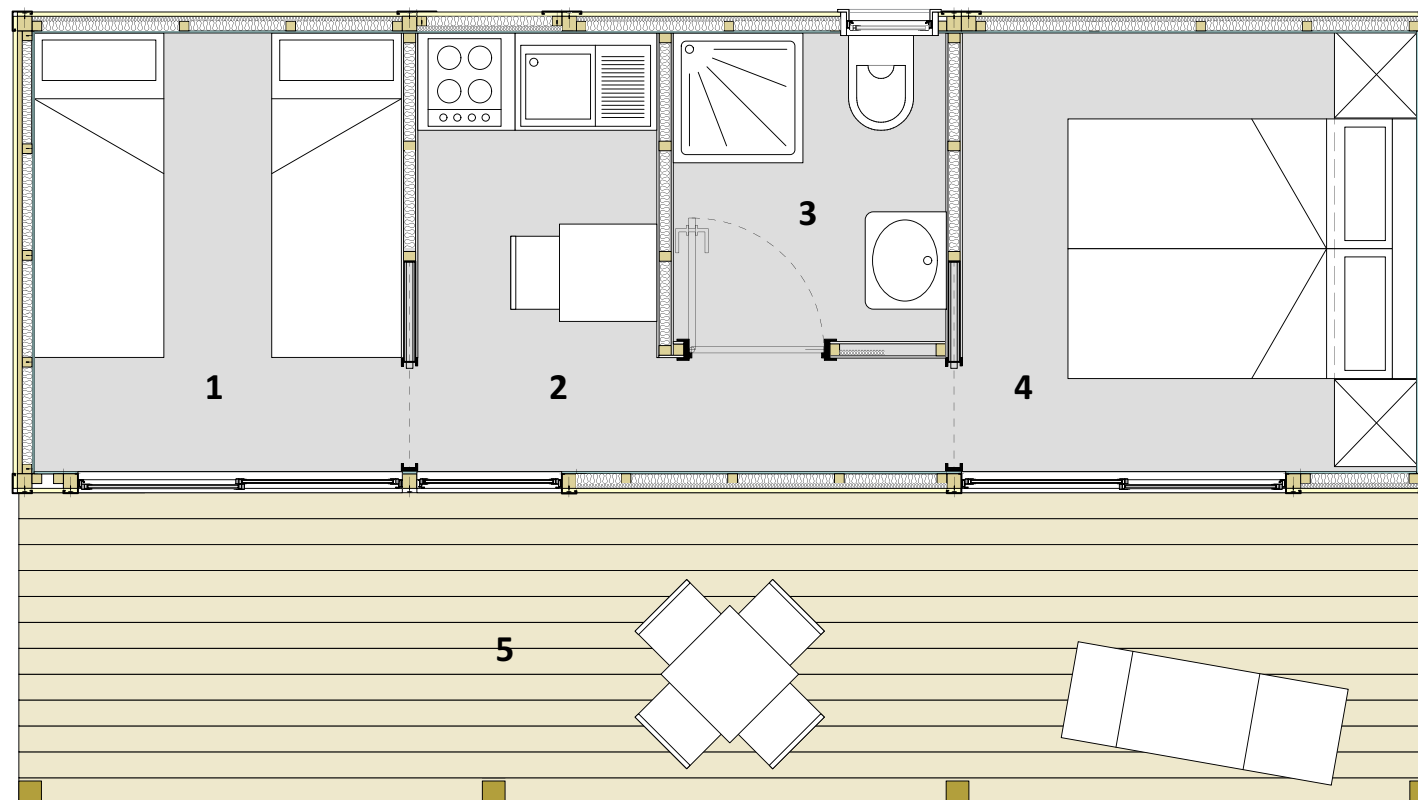

legnoquadro
solide case in abete bianco